



- LEGENDE**
- technisch und gestalterisch mitverarbeitete Bausubstanz (Rohbau)
  - Neubau Trockenbau
  - Neubau KS-Mauerwerk
  - Abbruch

**OKFFB EG = ±0,00m = +91,40m HN**

06	Türbretten und Bodenbeläge verändert	16.02.07
05	Grundriss der Räume 0.05a und 0.05b verändert	29.01.07
04	Möblierung 3-5, BA hinzugefügt; Rohbau 3-5, BA aktualisiert	05.12.06
03	UHD geändert; Brandschutztüren in Verb.-Fluren versetzt	14.11.06
02	Änderung Raumnummern	07.06.06
01	Änderung Rohbaumaße Türen, Möblierung, Einarbeitung Statik	28.04.06
INDEX	ÄNDERUNG	DATUM

**BAUVORHABEN:**  
**Umbau und Sanierung der Ganztagschule / Sekundarschule "Friedrichstadt" / Evangelische Grundschule**  
 Sandstraße 4, Lutherstadt Wittenberg

**BAUHERR:**  
**LANDKREIS WITTENBERG**  
 Breitscheidstraße 3  
 06886 Lutherstadt Wittenberg

**PLANVERFASSER:**  
**KÖNIG**  
 Architekt- und Ingenieurbüro  
 Steinfeldstraße 3  
 39179 Barleben

**AKTENZEICHEN:**

**GEZEICHNET:**  
 Hr. Sontag

**GEPRÜFT:**

**PLANUNGSSTADIUM:**  
**Ausführungsplanung**

**PLANTITEL:**  
**Grundriss Kellergeschoss**


**DATUM:**  
 07.04.05

**MASSSTAB:**  
 1:100

**PLAN-NR.:**  
 G - 00

DATEI: 01.03.2019  
 C:\Eigene Dateien\Wittenberg\Zeichnungen\Friedrichstadt.tbk



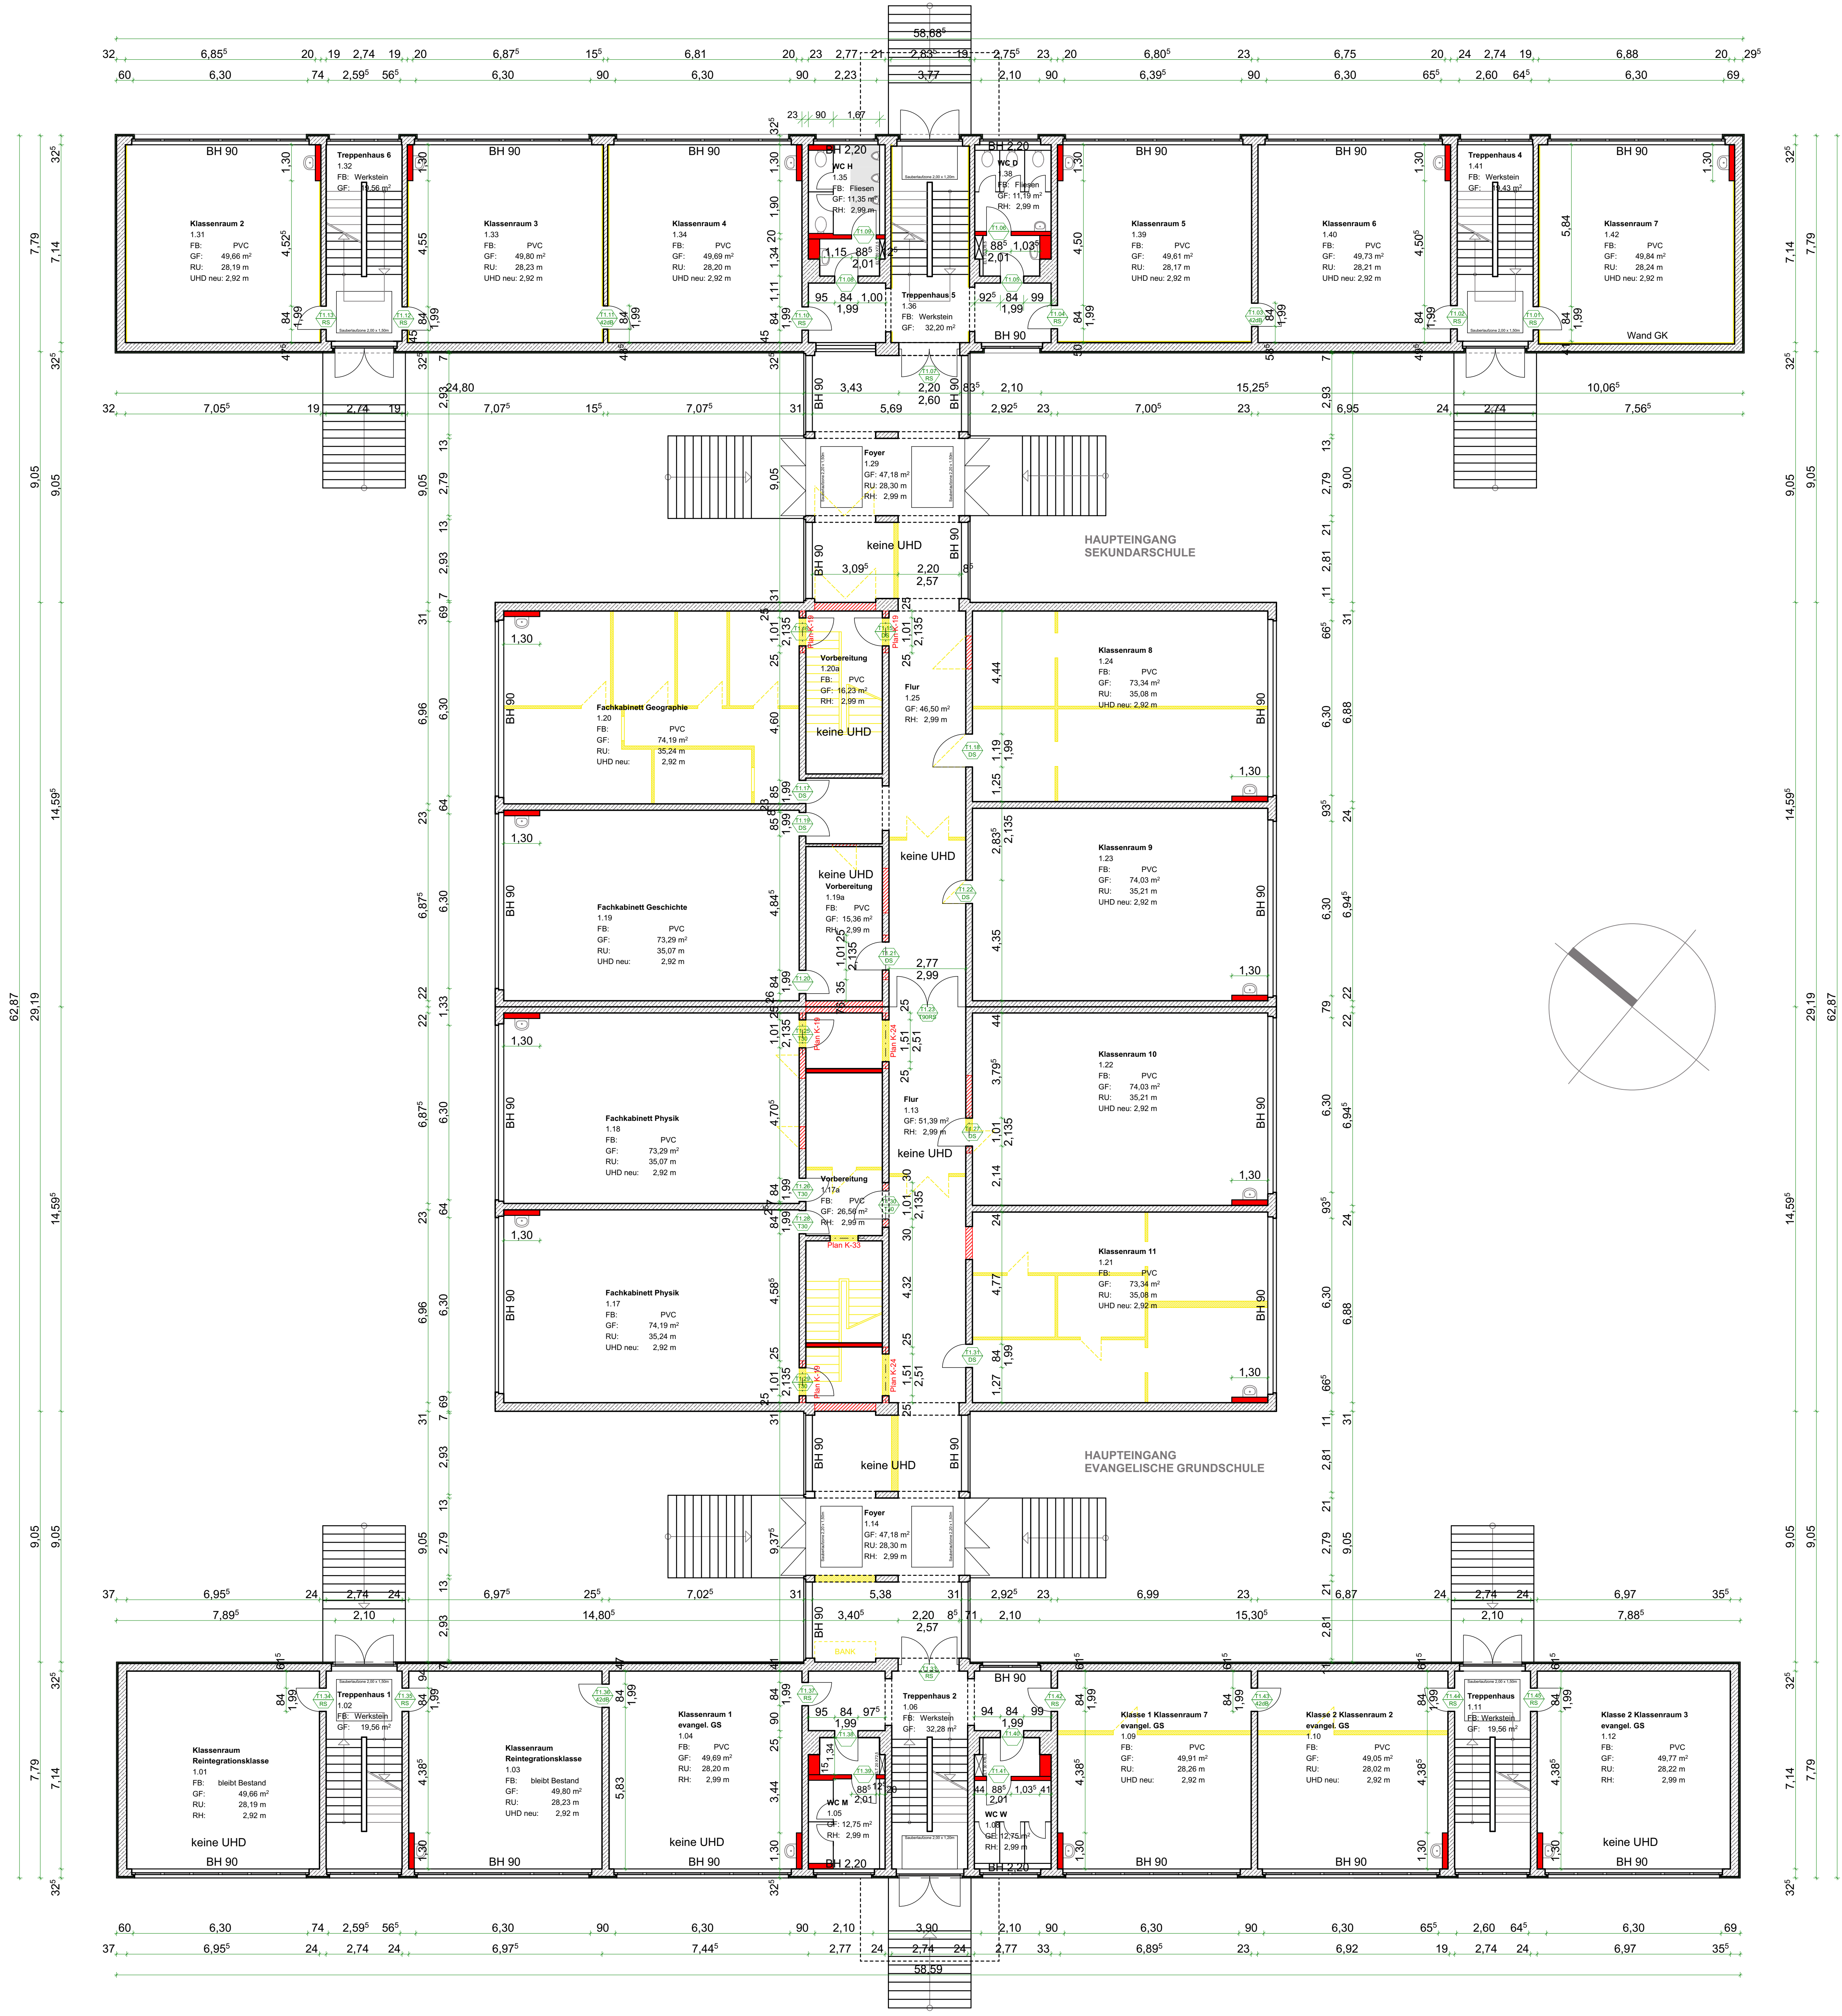

- LEGENDE**
- technisch und gestalterisch mitverarbeitete Bausubstanz (Rohbau)
  - Neubau Trockenbau
  - Neubau KS-Mauerwerk
  - Abbruch

**OKFFB EG = ±0,00m = +91,40m HN**

INDEX	ÄNDERUNG	DATUM	GEPRÜFT
06	Türzweilen und Bodenbeläge verändert	16.02.07	
05	Anzahl der Räume mit neuen Unterhandgelenken reduziert	29.01.07	
04	Möblierung 3.-5. BA hinzugefügt; Rohbau 3.-5. BA aktualisiert	05.12.06	
03	UHD geändert; Brandschutz Türen in Verb.-Fluren versetzt	14.11.06	
02	Änderung Raumnummern	07.06.06	
01	Änderung Rohbaumaße Türen, Möblierung, Einarbeitung Stalk	28.04.06	

**BAUVORHABEN:**  
 Umbau und Sanierung der Ganztagschule  
 Sekundarschule "Friedrichstadt" /  
 Evangelische Grundschule  
 Sandstraße 4, Lutherstadt Wittenberg

**BAUHERR:**  
 LANDKREIS WITTENBERG  
 Breitscheidstraße 3  
 06886 Lutherstadt Wittenberg

**PLANVERFASSER:**  
 KÖNIG  
 Architektur- und Ingenieurbüro  
 Steinfeldstraße 3  
 39179 Barleben

**AKTENZEICHEN:**

**GEZEICHNET:**  
 Hr. Sontag

**GEPRÜFT:**

**PLANUNGSSTADIUM:**  
 Ausführungsplanung

**DATUM:**  
 07.04.05


**MAßSTAB:**  
 1:100

**PLAN-TITEL:**  
 Grundriss  
 Erdgeschoss

**PLAN-NR.:**  
 G - 01

DATEI: 01.03.2019  
 C:\Eigene Dateien\Wittenberg\Zeichnungen\Friedrichstadt.tbk



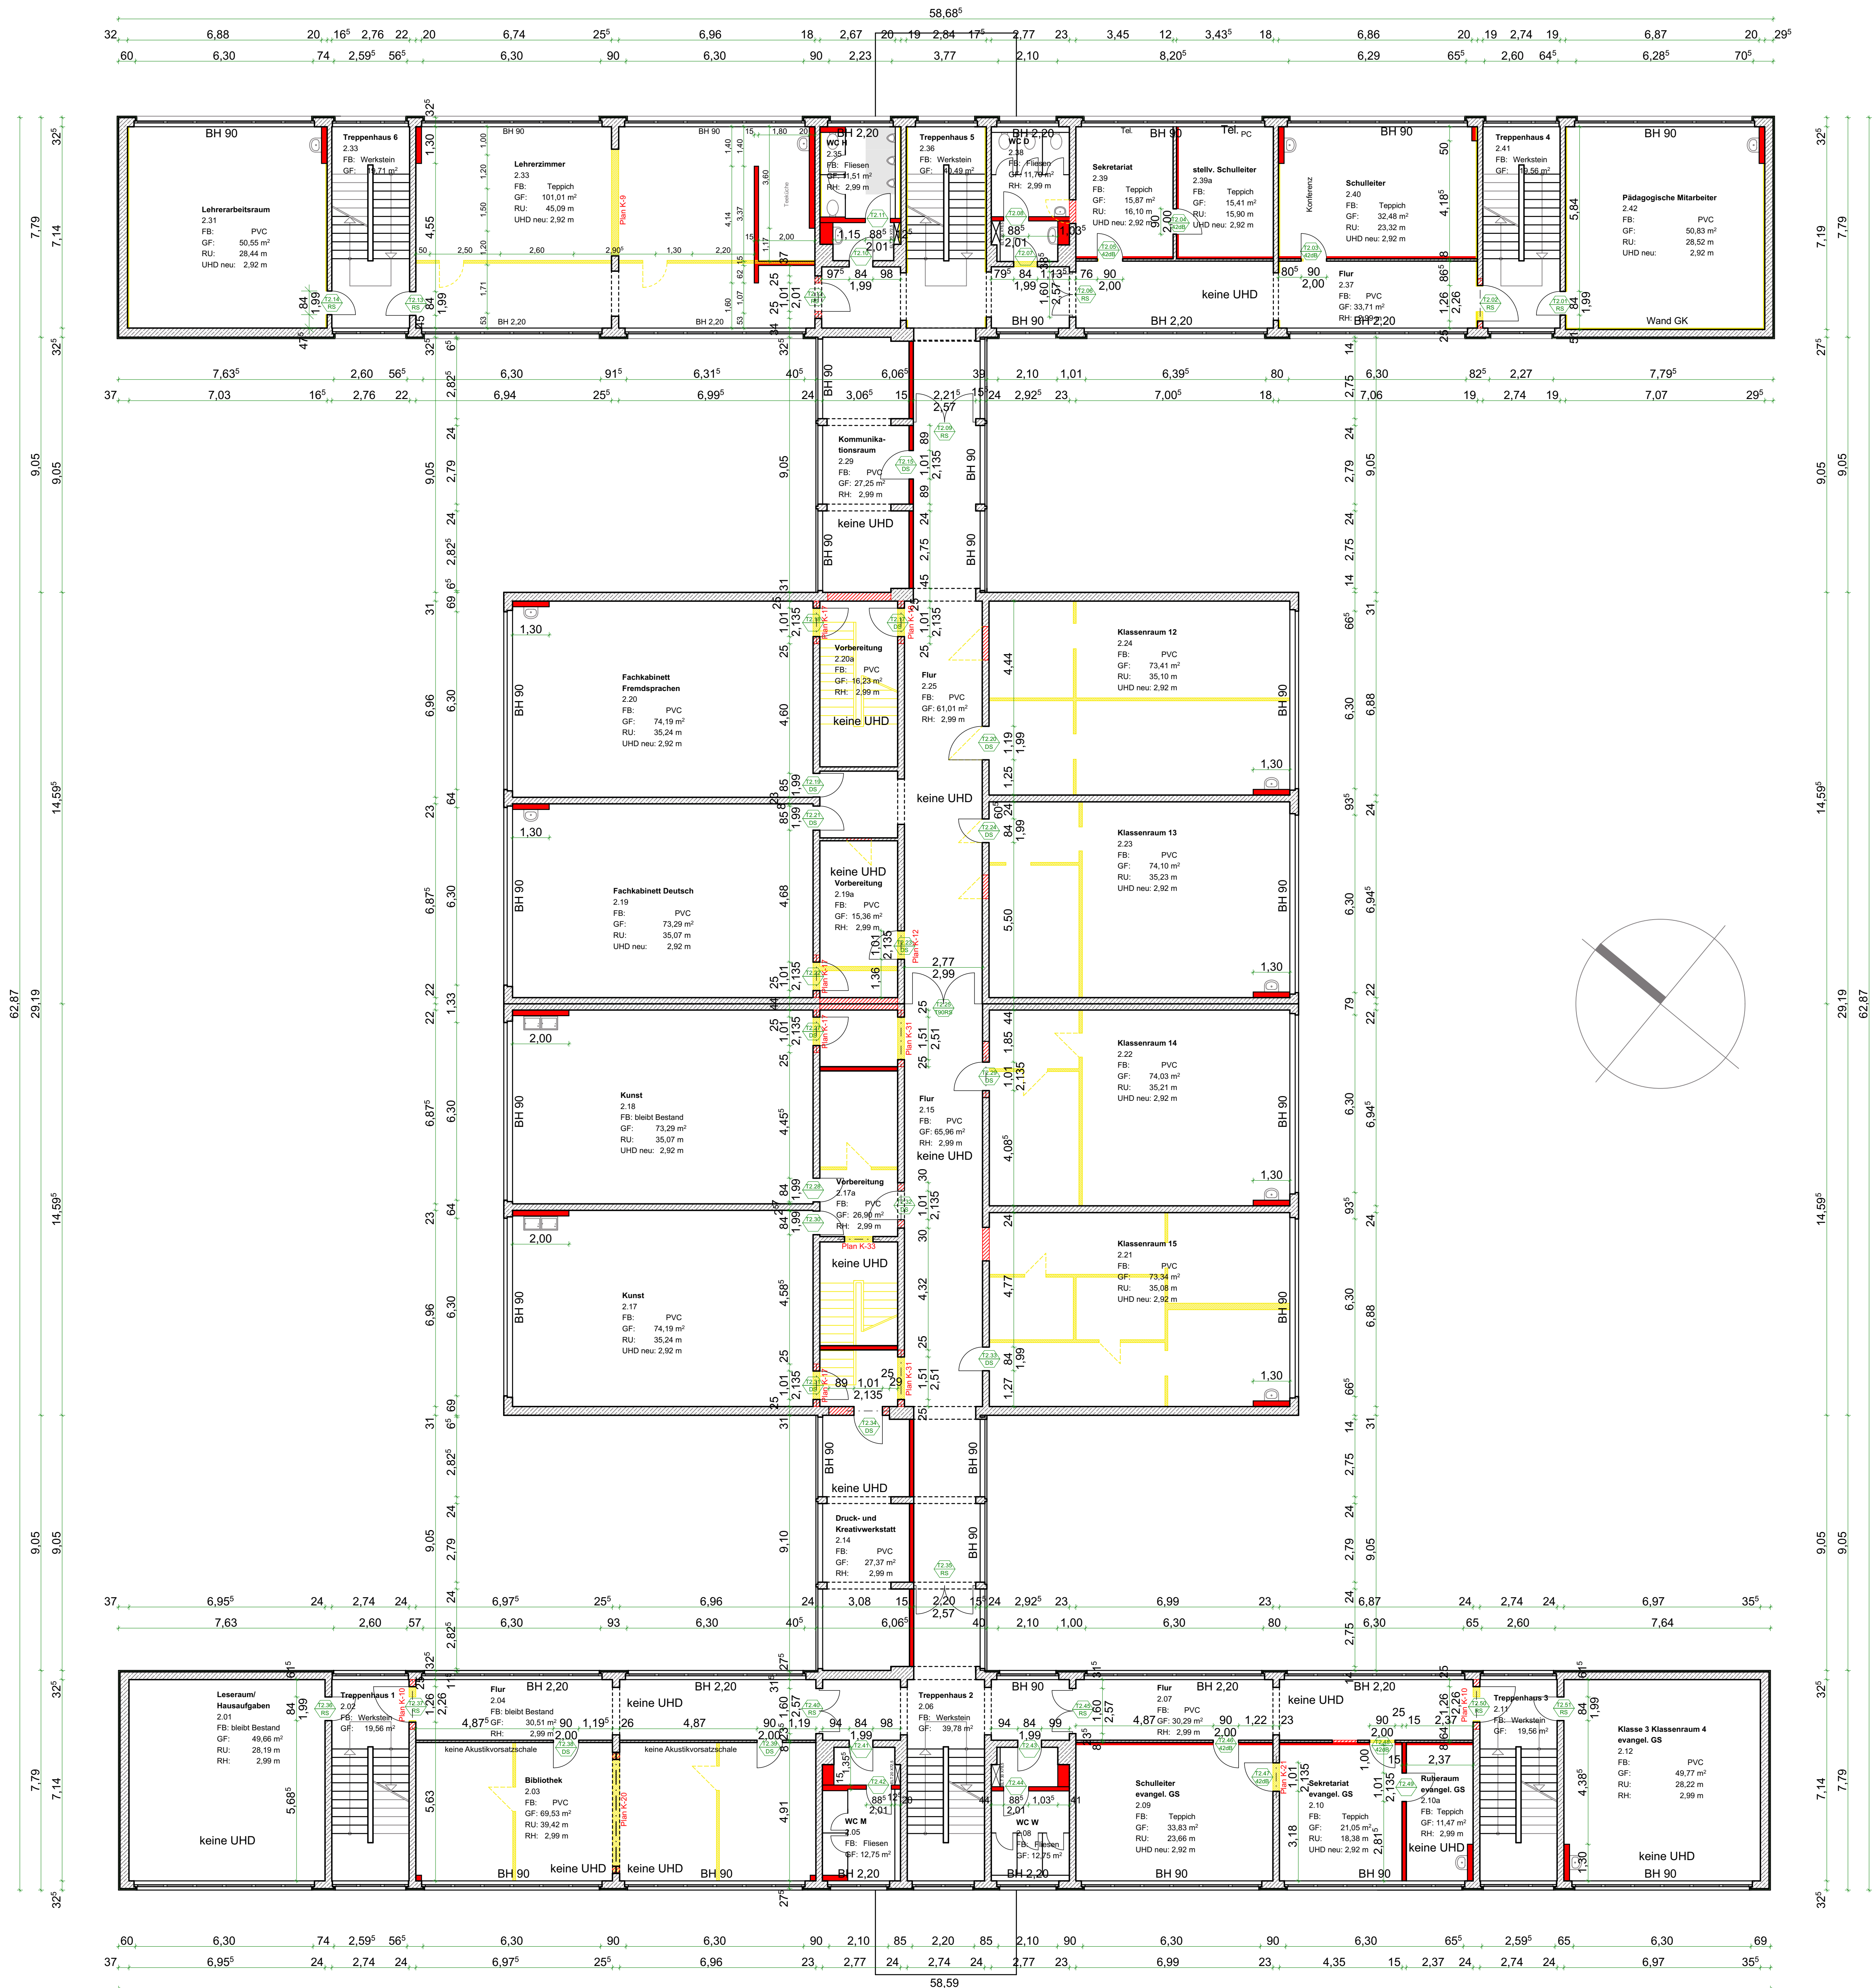

- LEGENDE**
- technisch und gestalterisch mitverarbeitete Bausubstanz (Rohbau)
  - Neubau Trockenbau
  - Neubau KS-Mauerwerk
  - Abbruch

**OKFFB EG = ±0,00m = +91,40m HN**

INDEX	ÄNDERUNG	DATUM	GEPRÜFT
07	Türen T2.48 und T2.49 verschoben	22.02.07	
06	Türbellen und Bodenbeläge verändert	16.02.07	
05	Anzahl der Räume mit neuen Unterhanddecken reduziert	29.01.07	
04	Möblierung 3.-5. BA hinzugefügt; Rohbau 3.-5. BA aktualisiert	05.12.06	
03	UHD geändert; Brandschutztüren in Verb.-Fluren versetzt	14.11.06	
02	Änderung Raumnummern	07.06.06	
01	Änderung Rohbaumaße Türen, Möblierung, Einarbeitung Stahl	28.04.06	

BAUVERFAHREN	BAUHERR	AKTENZEICHEN
Umbau und Sanierung der Ganztagschule Sekundarschule "Friedrichstadt" / Evangelische Grundschule Sandstraße 4, Lutherstadt Wittenberg	 <b>LANDKREIS WITTENBERG</b> Breitscheidstraße 3 06886 Lutherstadt Wittenberg	 GEZEICHNET: Hr. Sontag
PLANVERFASSER: <b>KÖNIG</b> Architektur- und Ingenieurbüro Steinfeldstraße 3 39179 Barleben		

**Grundriss 1. Obergeschoss**

DATEI: 01.03.2019  
C:\Eigene Dateien\Wittenberg\Zeichnungen\Friedrichstadt.tbk





- LEGENDE**
- technisch und gestalterisch mitverarbeitete Bausubstanz (Rohbau)
  - Neubau Trockenbau
  - Neubau KS-Mauerwerk
  - Abbruch

**OKFFB EG = ±0,00m = +91,40m HN**

NO.	ÄNDERUNG	DATUM	GEPRÜFT
06	Türzweilen und Bodenbeläge verändert	16.02.07	
05	Anzahl der Räume mit neuen Unterhanddecken reduziert	29.01.07	
04	Möblierung 3.-5. BA hinzugefügt; Rohbau 3.-5. BA aktualisiert	05.12.06	
03	UHD geändert; Brandschutz Türen in Verb.-Fluren versetzt	14.11.06	
02	Änderung Raumnummern	07.06.06	
01	Änderung Rohbaumaße Türen, Möblierung, Einarbeitung Statik	28.04.06	

**BAUVORHABEN:**  
**Umbau und Sanierung der Ganztagschule Sekundarschule "Friedrichstadt" / Evangelische Grundschule**  
 Sandstraße 4, Lutherstadt Wittenberg

**BAUHERR:**  
**LANDKREIS WITTENBERG**  
 Breitscheidstraße 3  
 06886 Lutherstadt Wittenberg

**PLANVERFASSER:**  
**KÖNIG**  
 Architektur- und Ingenieurbüro  
 Steinfeldstraße 3  
 39179 Barleben

**PLANUNGSPHASE:**  
**Ausführungsplanung**

**PLANTITEL:**  
**Grundriss**  
**2. Obergeschoss**

**AKTENZEICHEN:**  
 07.04.05  
**GEZEICHNET:**  
 Hr. Sontag  
**GEPRÜFT:**  
 1:100  
**DATUM:**  
 07.04.05  
**MAßSTAB:**  
 1:100  
**PLAN-NR.:**  
 G - 03



